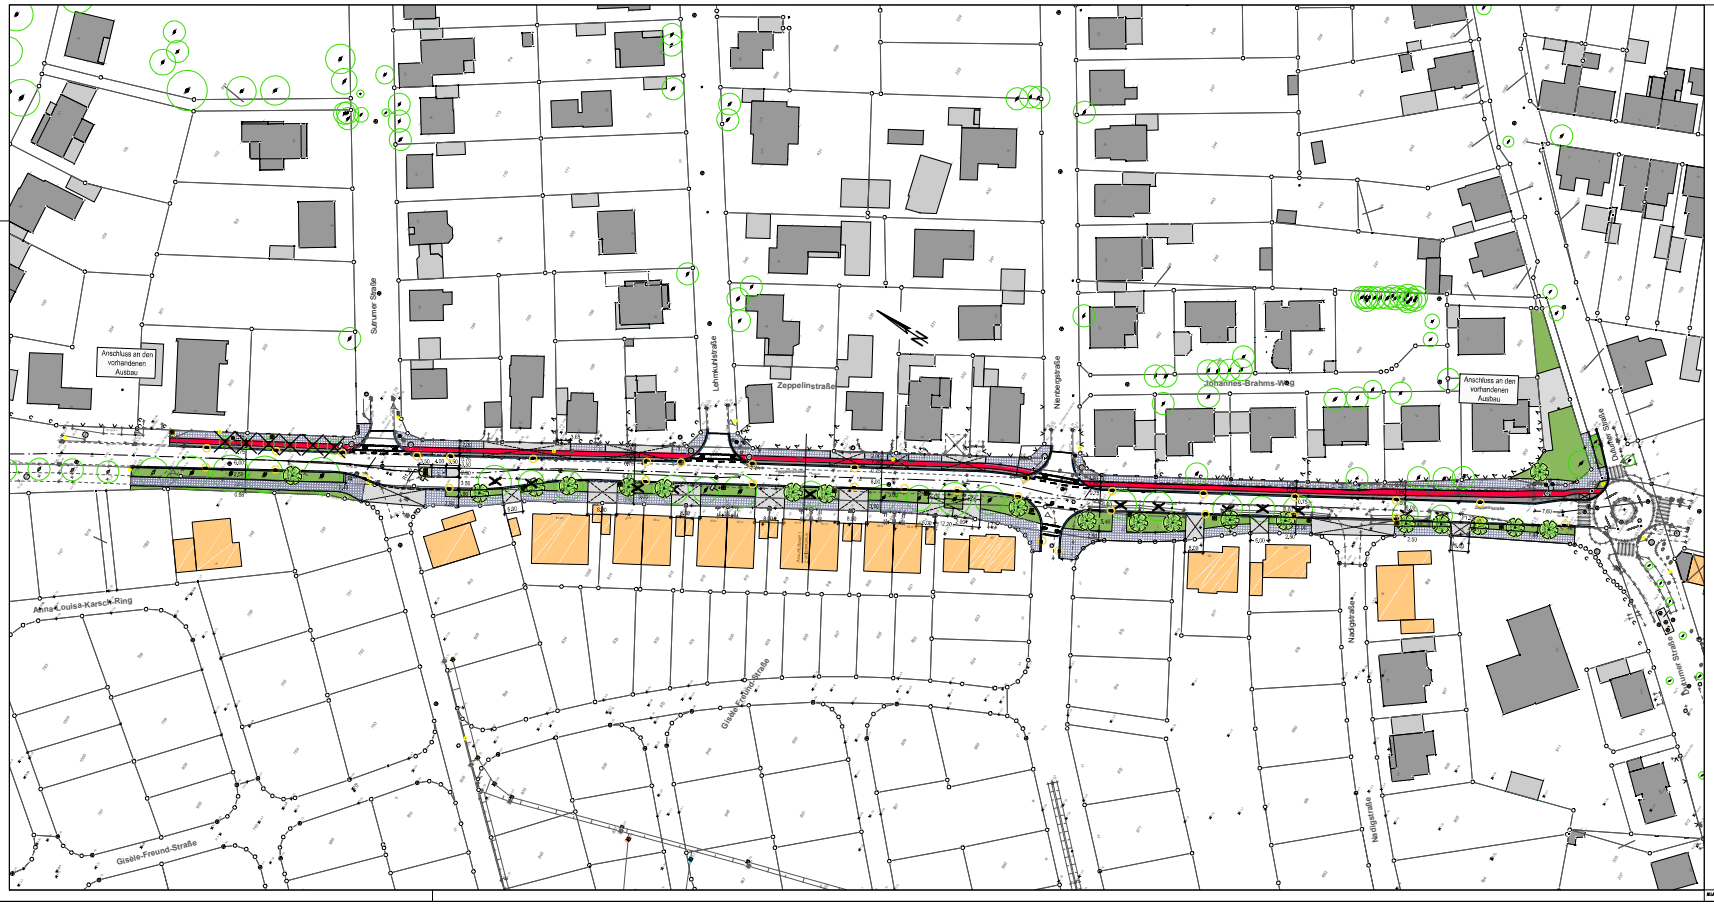

LEGENDE

- Gehwegplatten
- Betonsteinpflaster, rot
- Betonsteinpflaster, grau
- Betonsteinpflaster, anthrazit
- Grünbeet (mit Baum)
- Leuchte , LPH 8 m mit Ausleger
- geplanter Ablauf

Index	Datum	Art der Änderung/ Erläuterungen	Gez.

TBR Technische Betriebe Rheine AöR
Entsorgung • Entwässerung • Grün • Straßen
Planung | Klosterstraße 14 | 48431 Rheine | Tel. (05971)939-0 | Fax (05971)939-644

Projekt:
Ausbau der Zeppelinstraße
von Neuenkirchener Str. bis Dutumer Str.

Projekt-Nr.: 53014-603

Plan:
Lageplan
zum Bauausschuss am 29.06.2017

Maßstab: 1:ohne

	Datum	Zeichen
gezeichnet	Juni 2017	Schwietert
bearbeitet	Juni 2017	Schwietert
geprüft		

Im Auftrag der Stadt Rheine
FB Planen und Bauen

Blatt-Nr.: 1