



Schnitt F-F' 1:50

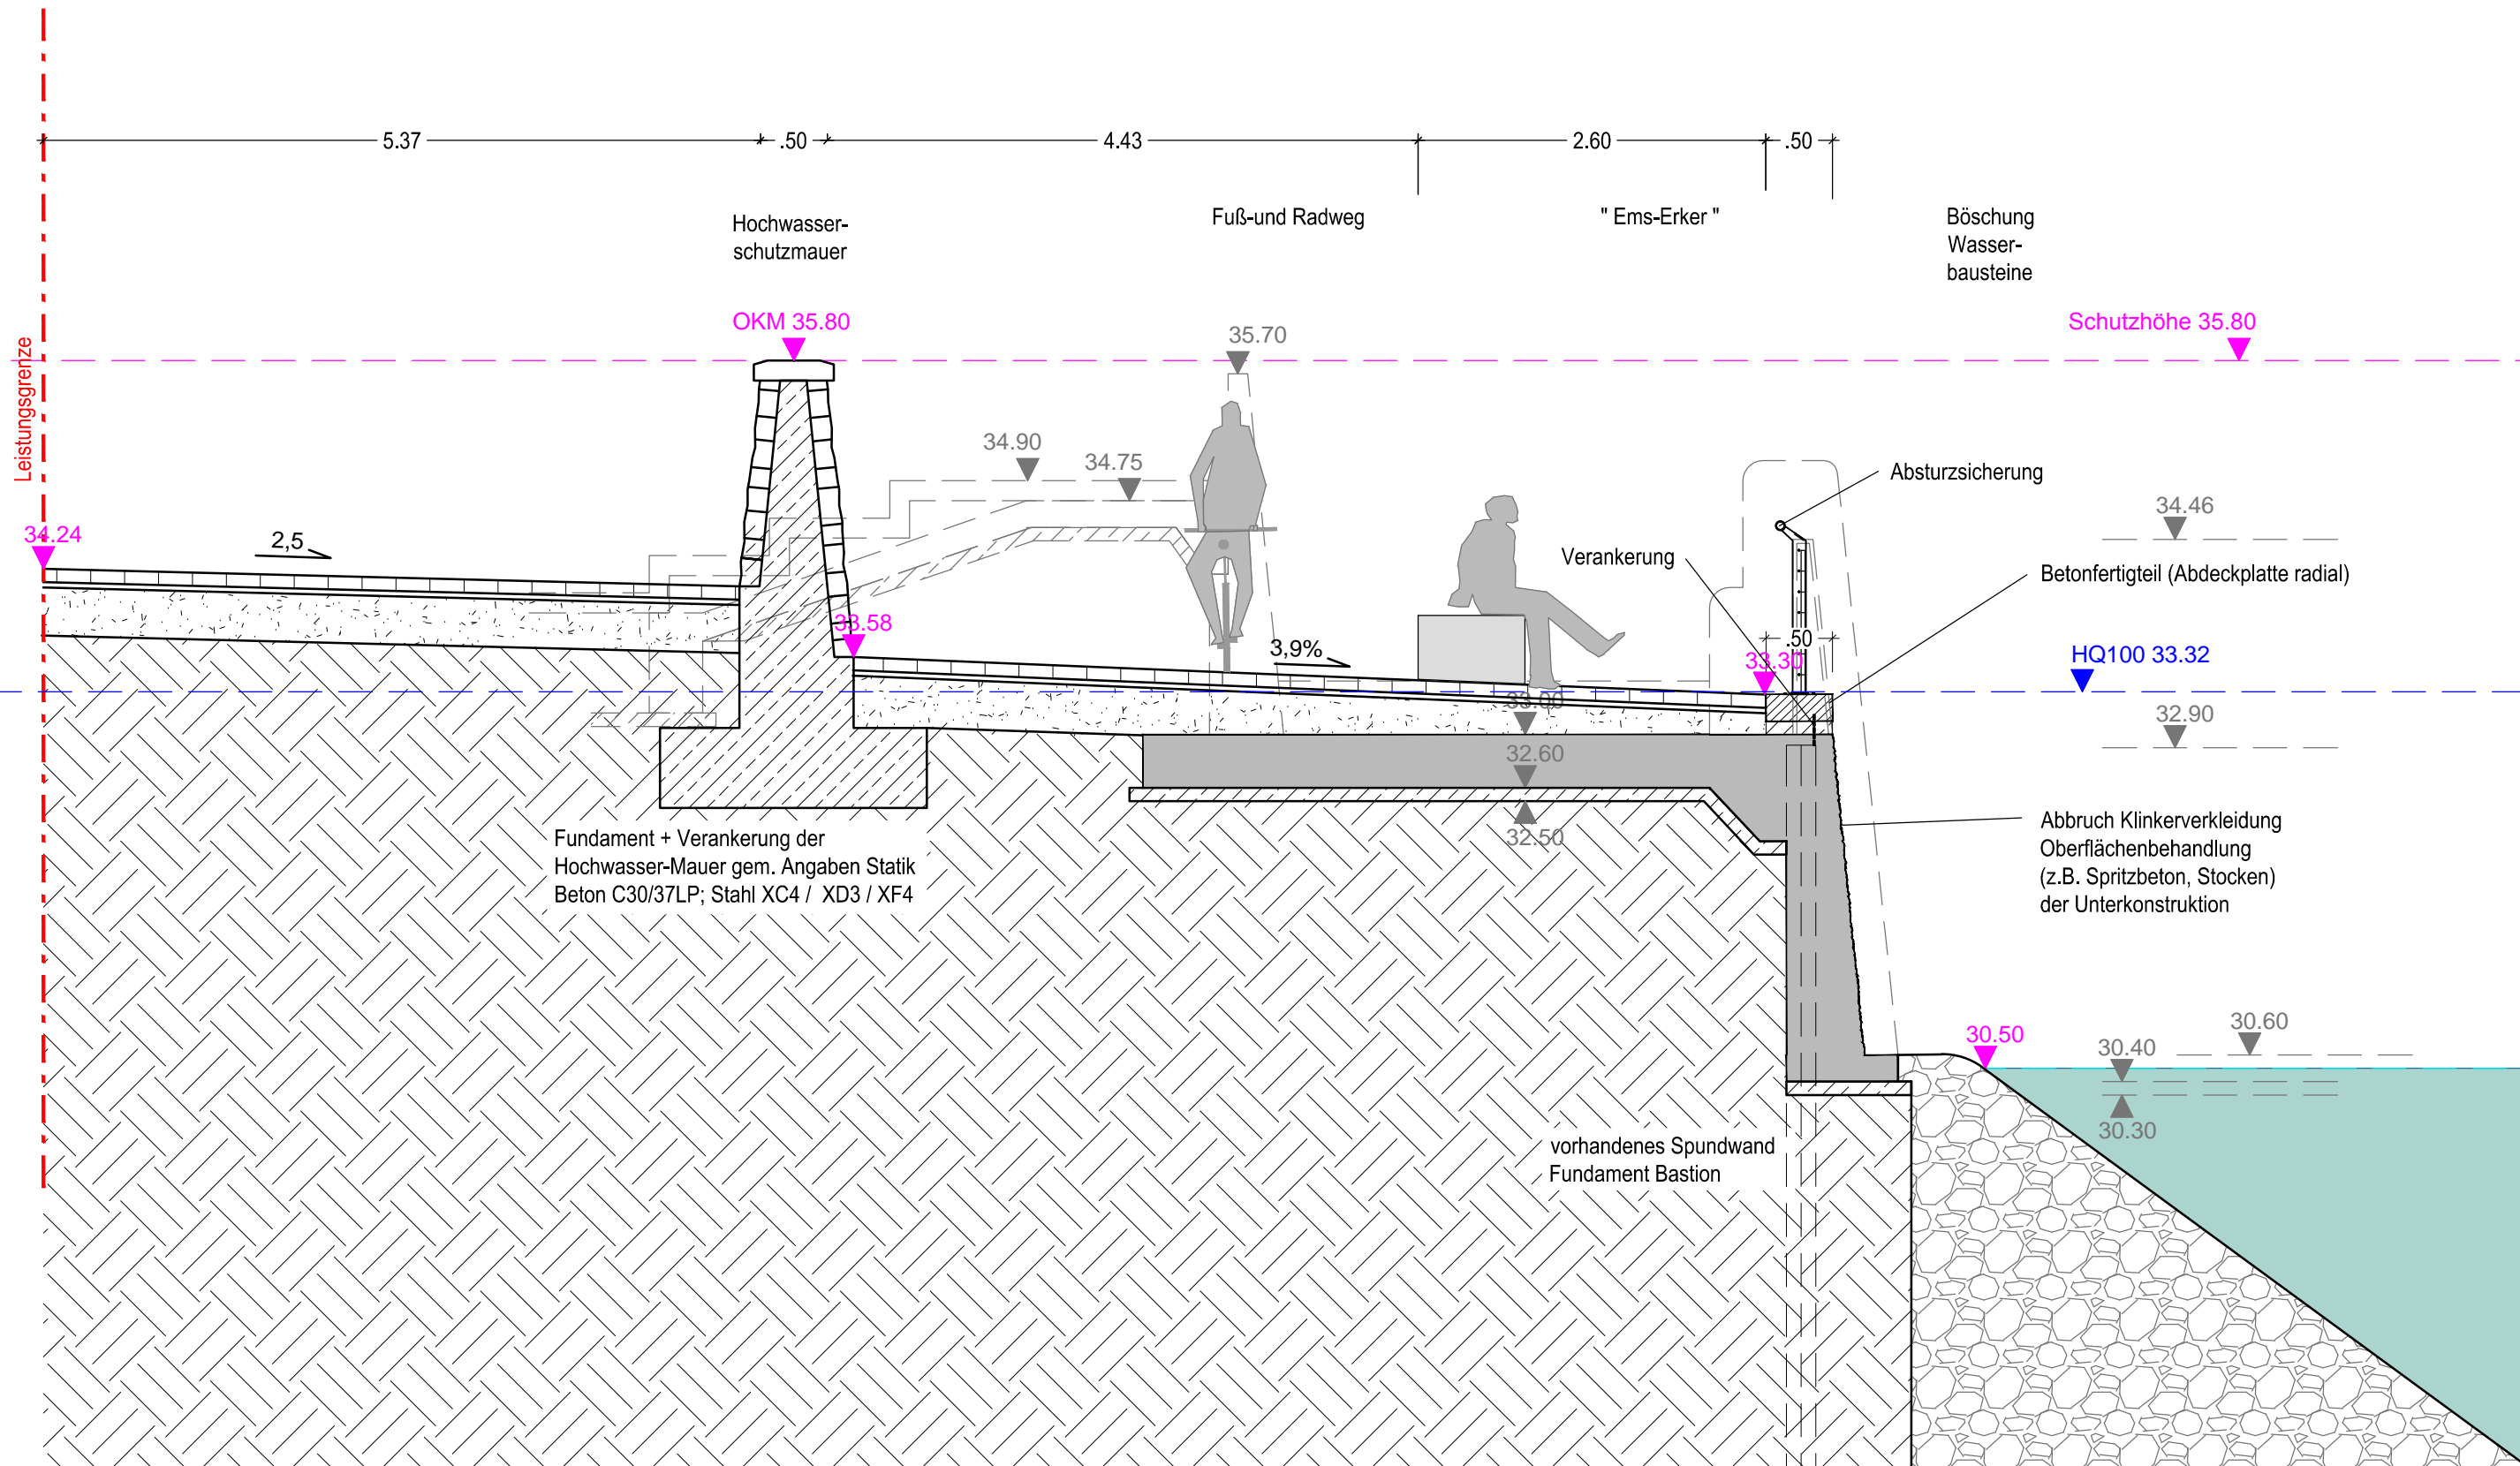

Übersichtplan 1:250

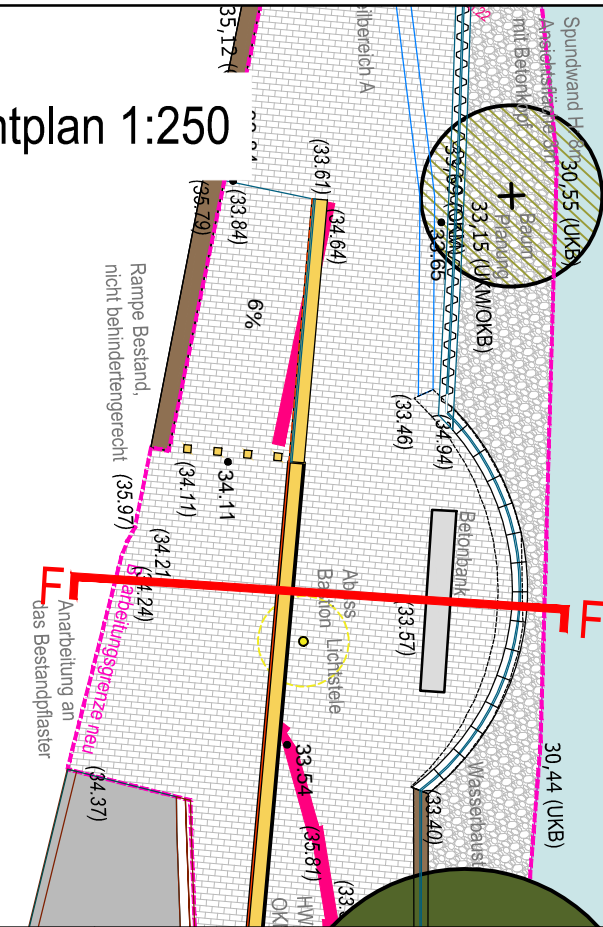

PROJEKT-NR.: <b>16/103</b>	PROJEKT: <b>Rahmenplan Innenstadt Rheine F2 Umgestaltung Kettelerufer Stadt Rheine</b>		
FREIGABE: <b>zur Prüfung</b>	BAUHERR: <b>Stadt Rheine</b>		
PLANNUMMER: <b>S-02</b>	INDEX: <b>B</b>	CAD-DATEI: T:\Cad\2016\16103\07_PLANUNG\03_ENTWURF\dwg S_01_Schnitte_17_04_2018.dwg	ÄNDERUNGEN:
MASSTAB: <b>1:50 / 1:250</b>	BEARB.: <b>FE/KB</b>	GEZ.: <b>KB/PZ</b>	F
BLATTGRÖSSE: <b>594x297</b>	DATUM: <b>18.04.18</b>		G
NORDPFEIL: 	<b>FSWLA</b>		H
	Büro Düsseldorf Bergische Landstraße 606 40629 Düsseldorf		I
	STEMPEL, DATUM, UNTERSCHRIFT:		J
	Landschaftsarchitektur GmbH		K
	www.fswla.de		
	Telefon 0049(0)211.29106- 0 Telefax 0049(0)211.29106-20		