



# Schnitt F-F' 1:50

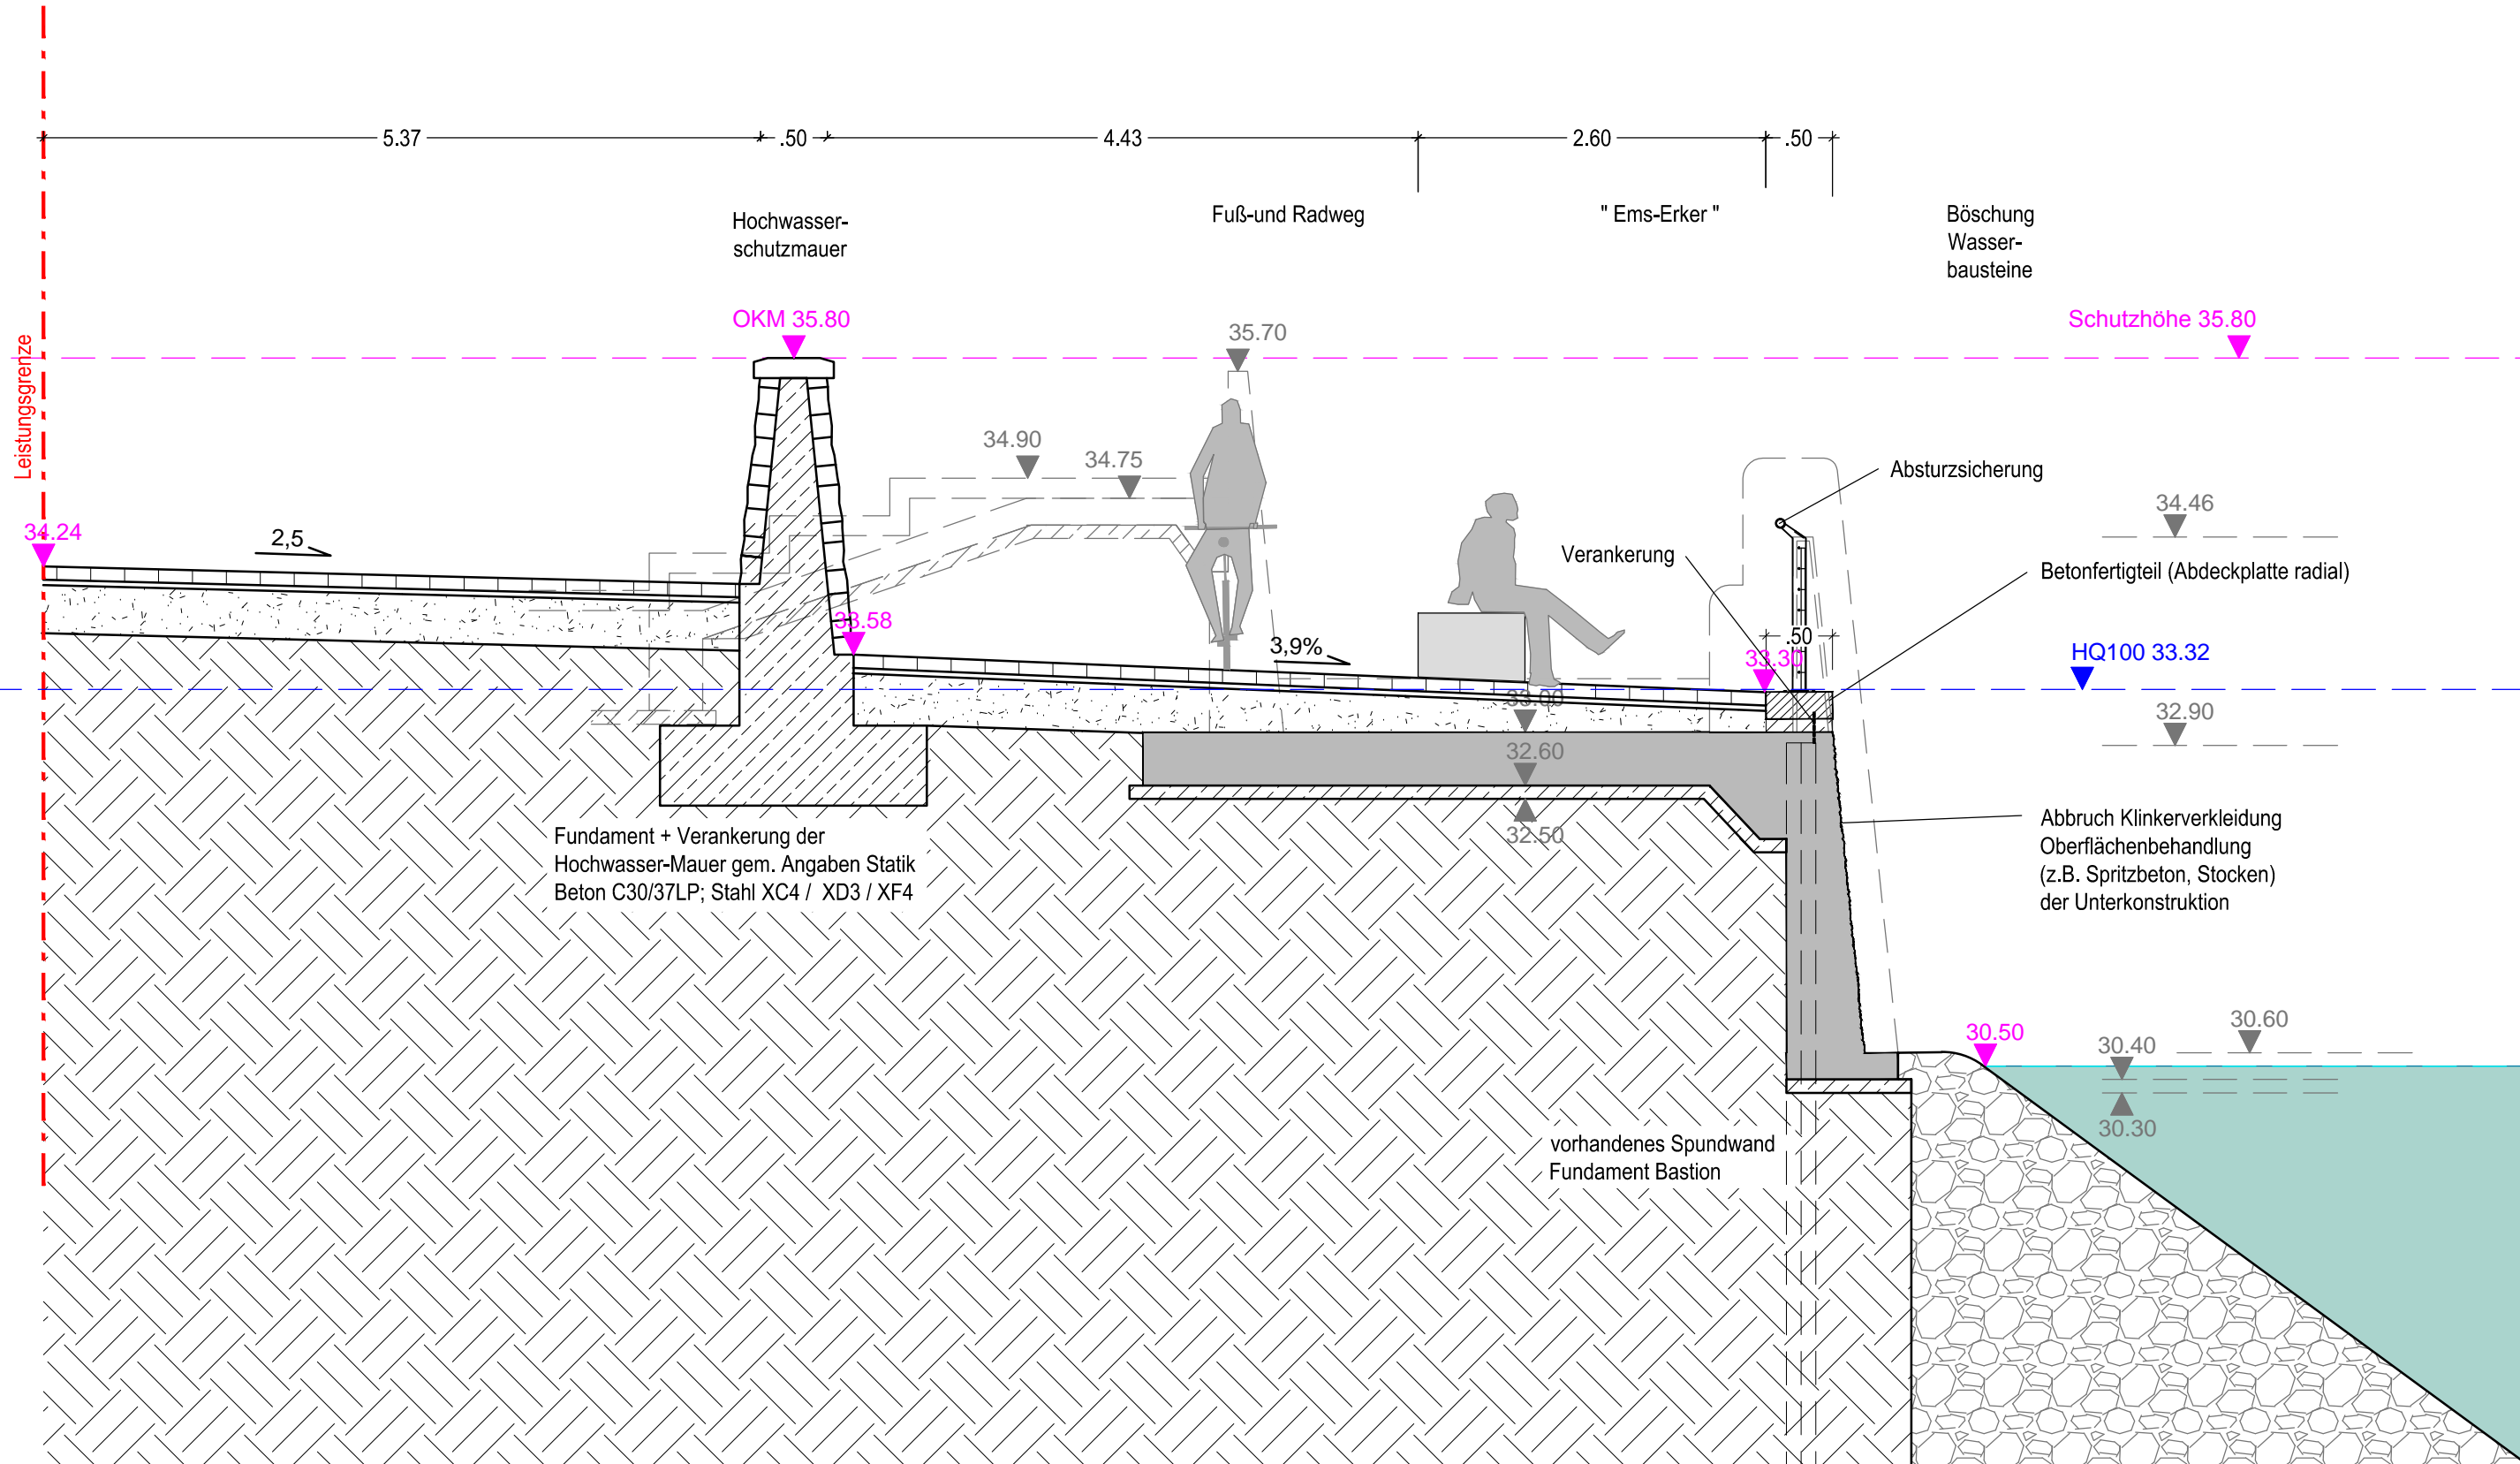

# Übersichtplan 1:250

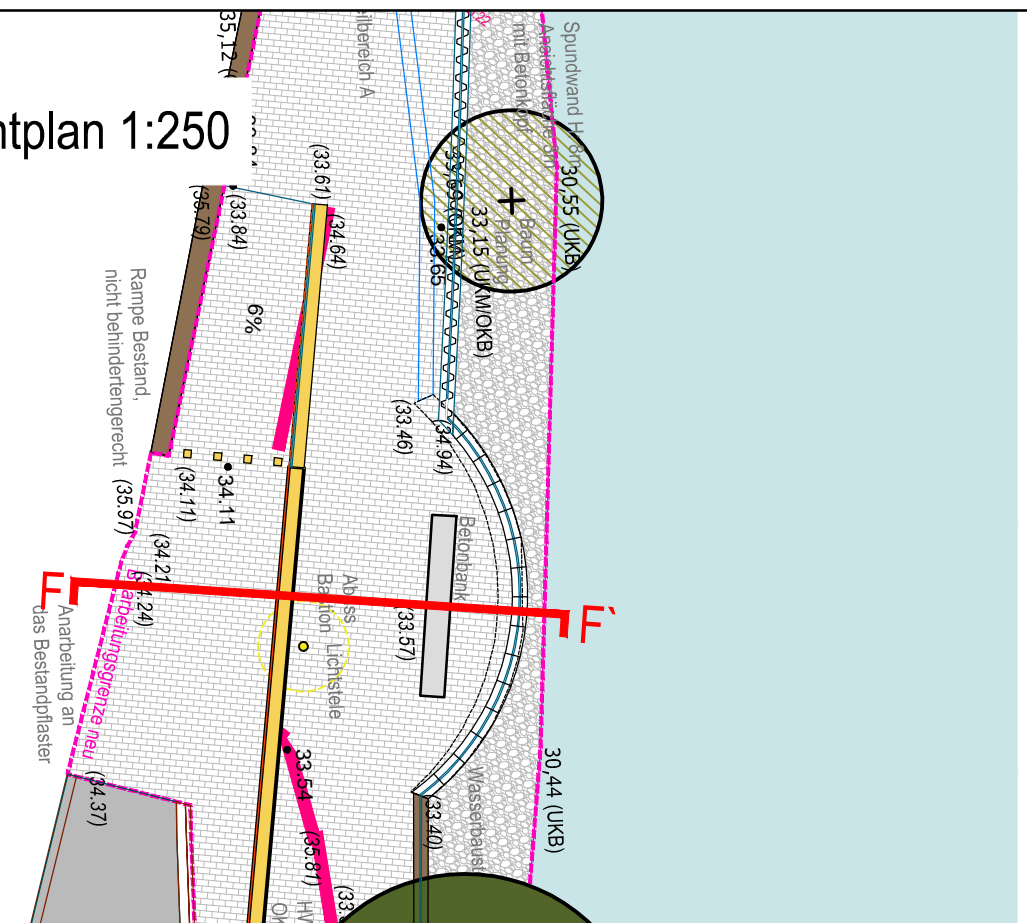

PROJEKT-NR.: <b>16/103</b>	PROJEKT: <b>Rahmenplan Innenstadt Rheine F2 Umgestaltung Kettelerufer Stadt Rheine</b>
FREIGABE: <b>zur Prüfung</b>	BAUHERR: STAMPEL, DATUM, UNTERSCHRIFT  ARCHITEKT: STAMPEL, DATUM, UNTERSCHRIFT
PLANBEZEICHNUNG: <b>Schnitt FF' Bastion</b>	
PLANNUMMER: <b>S-02</b>	CAD-DATEI: T:\Cad\2016\16103\07_PLANUNG\03_ENTWURF\dwg S_01_Schnitte_17_04_2018.dwg
MASSTAB: <b>1:50 / 1:250</b>	BEARB.: <b>FE/KB</b>
BLATTGRÖSSE: <b>594x297</b>	GEZ.: <b>KB/PZ</b>
NORDPFEIL: 	DATUM: <b>18.04.18</b>
<b>FSWLA</b>	
Büro Düsseldorf Bergische Landstraße 606 40629 Düsseldorf	Landschaftsarchitektur GmbH  www.fswla.de Telefon 0049(0)211.29106- 0 Telefax 0049(0)211.29106-20